





Plan situation des travaux de la RD 912 à Maulette

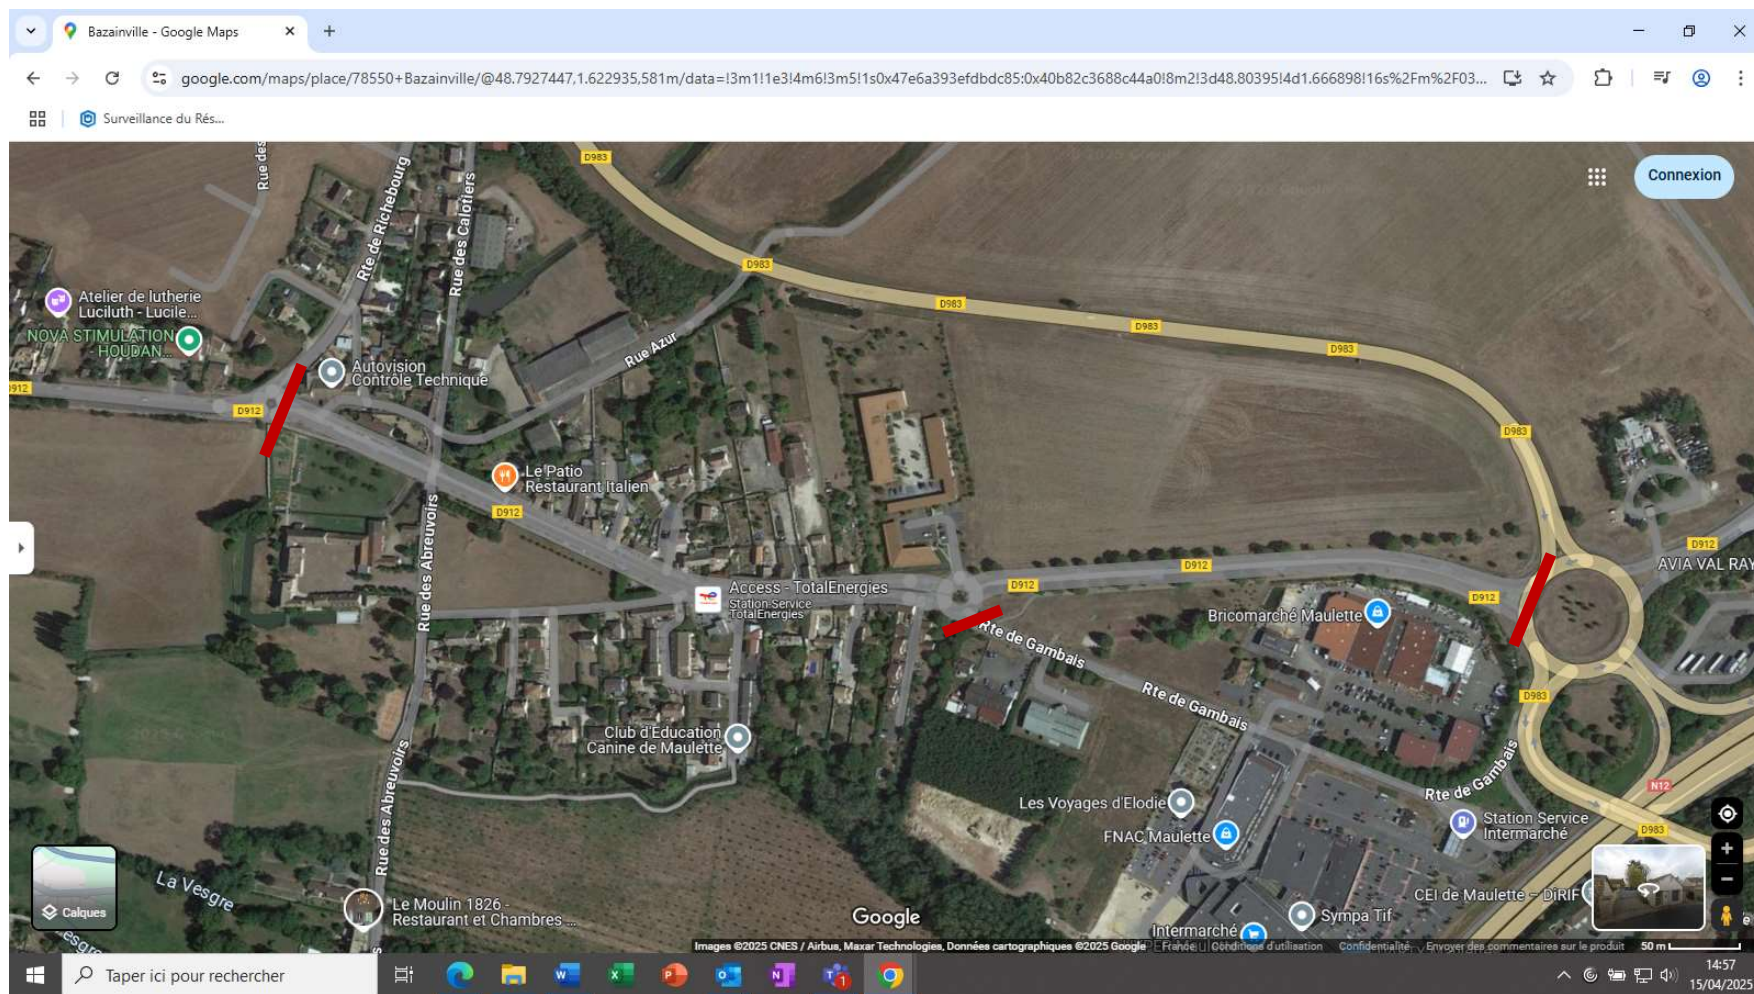

PLAN DE DEVIATION DE LA RD 912 A MAULETTE EN DIRECTION DE HOUDAN

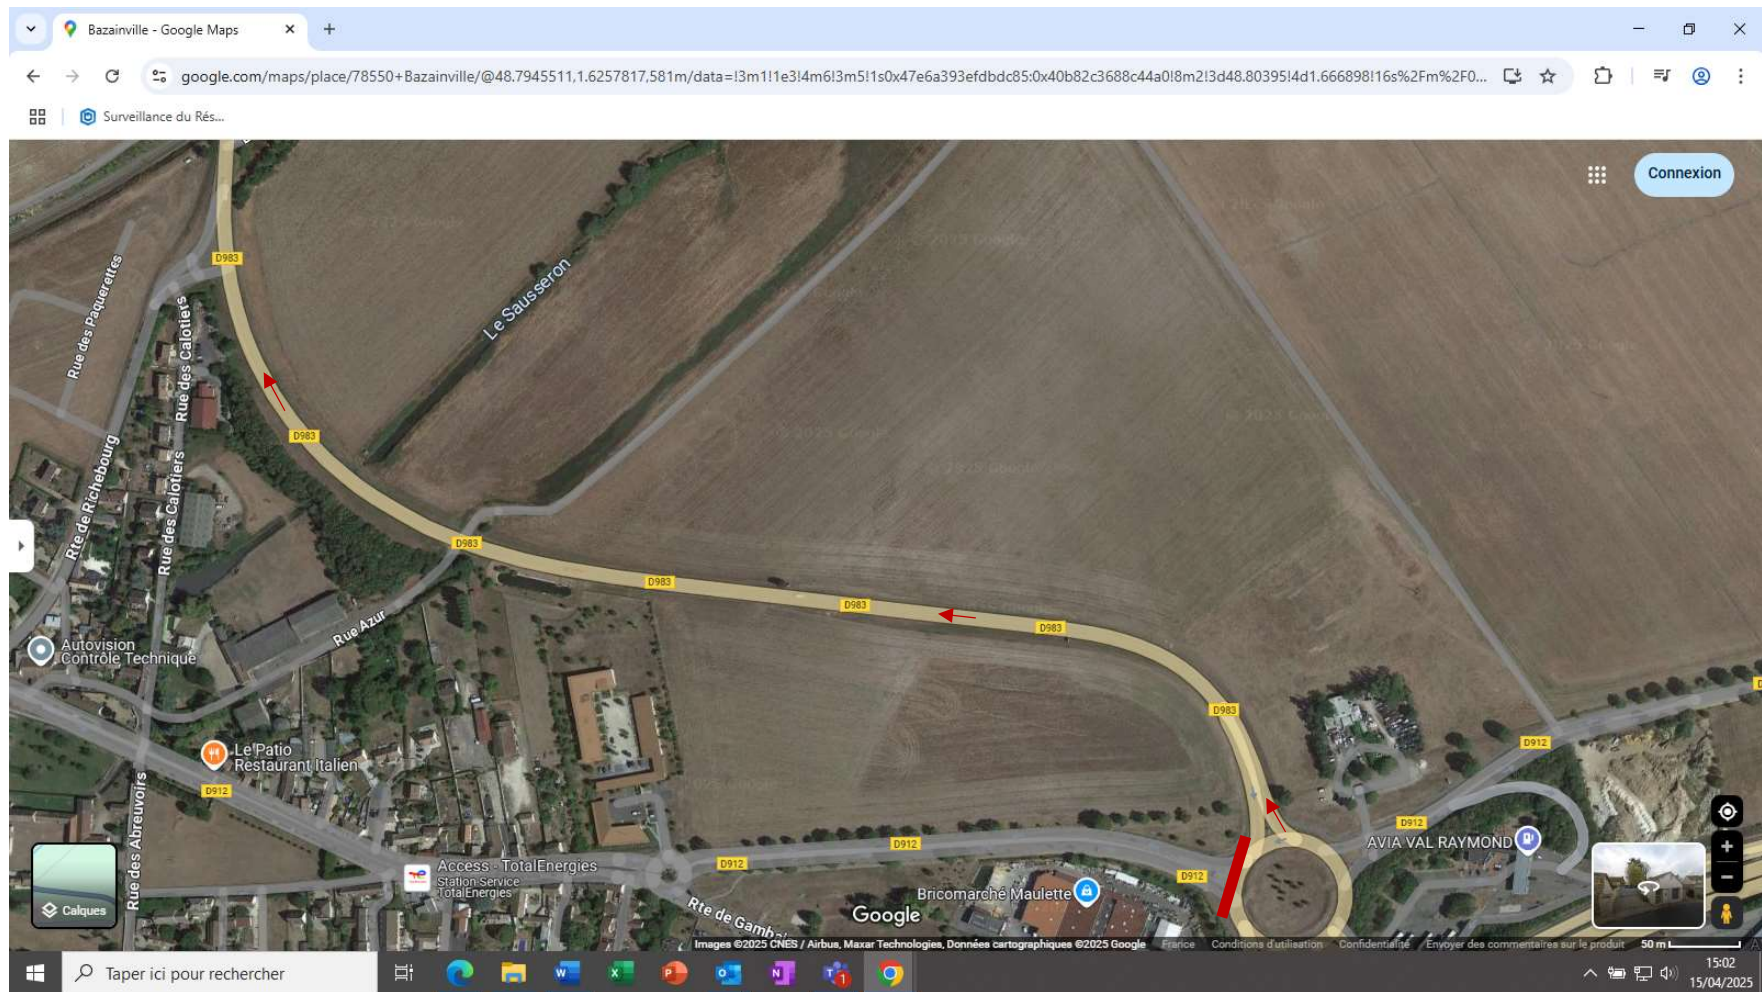

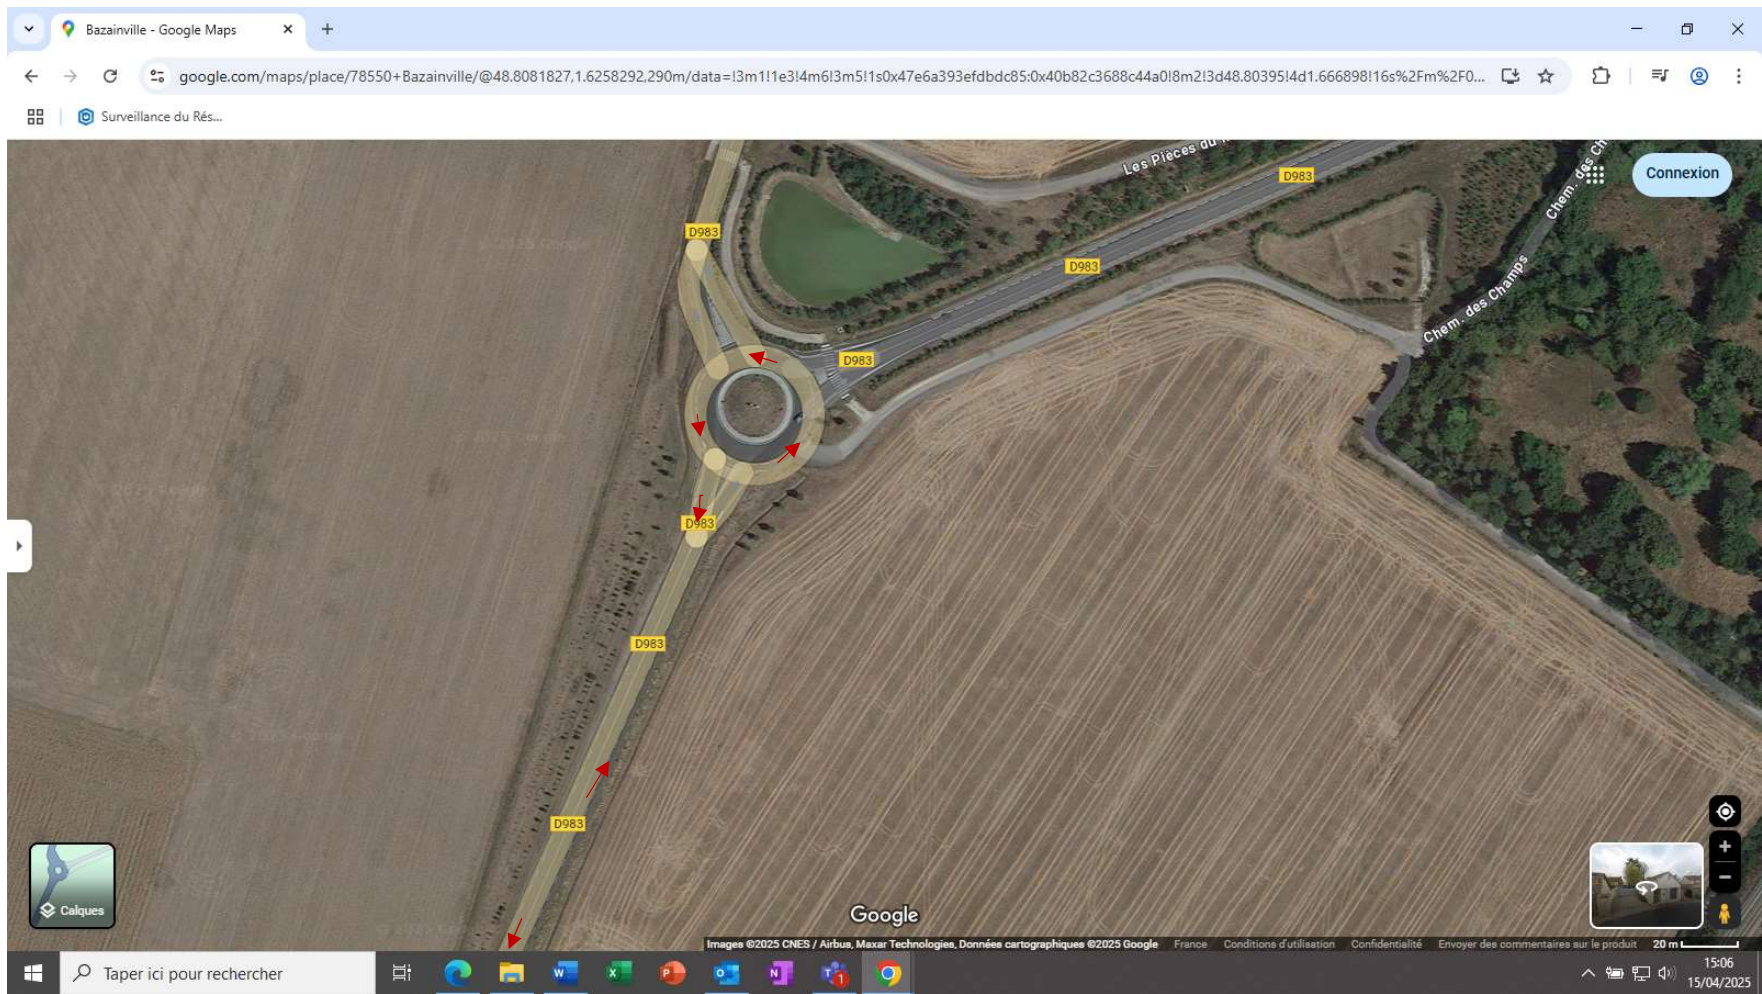

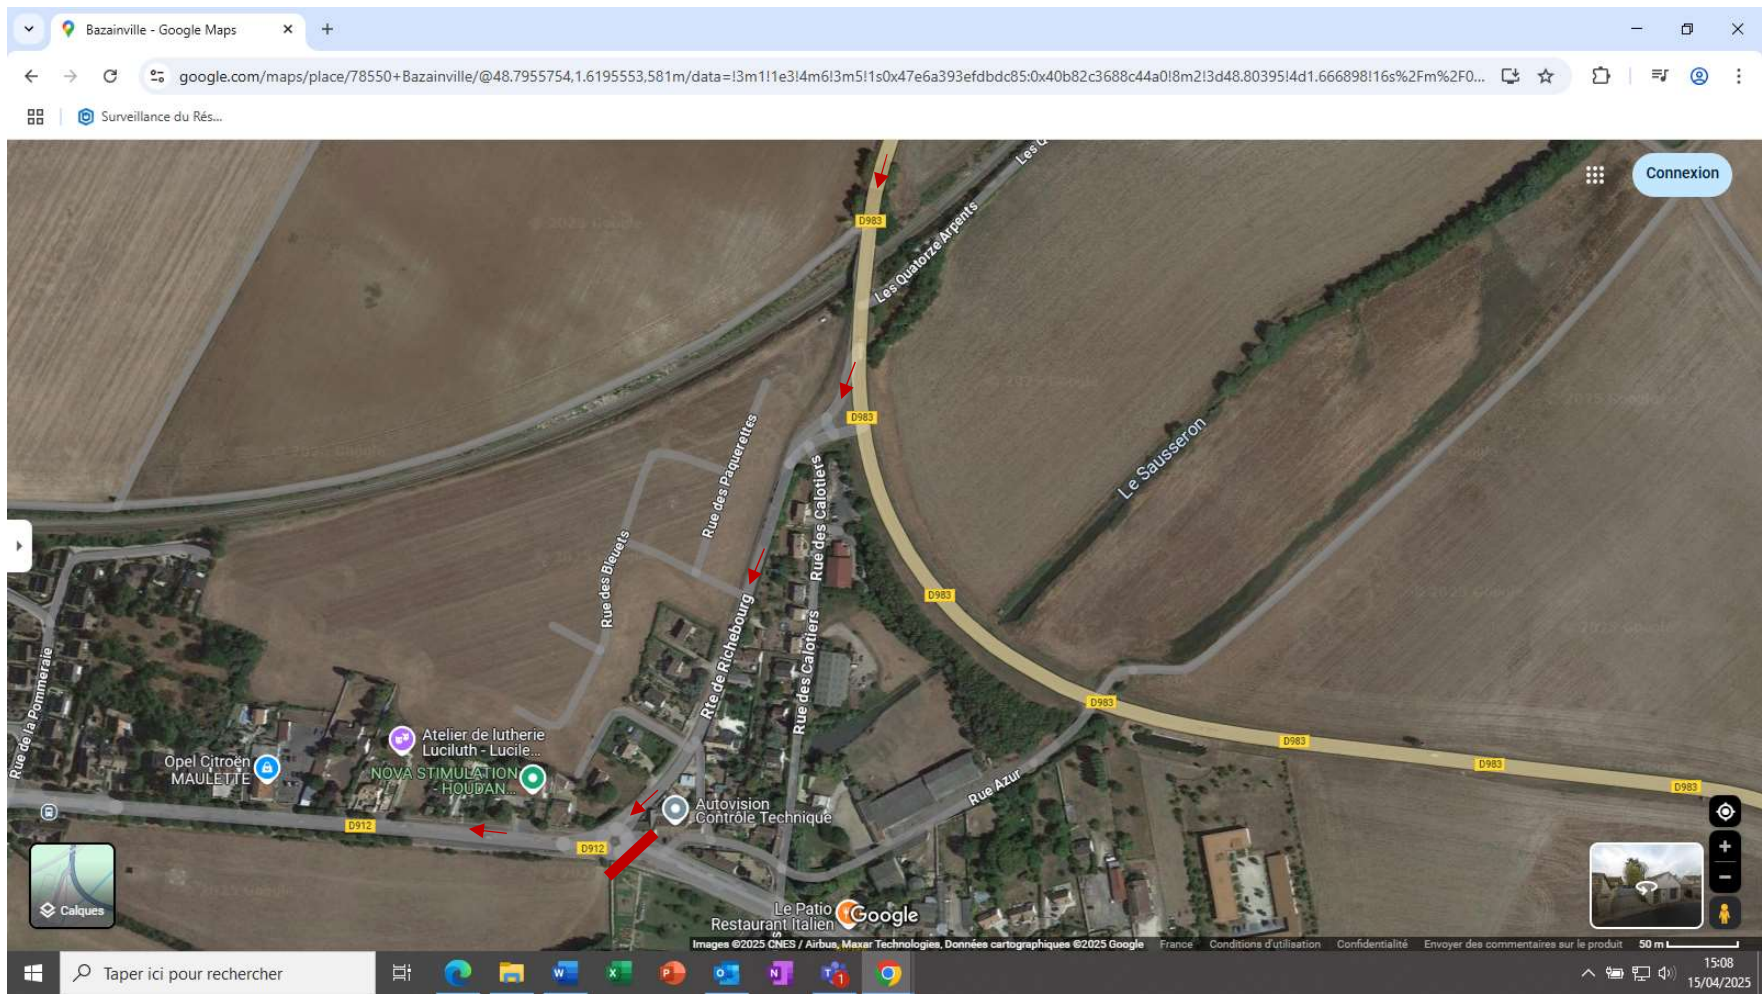

PLAN DE DEVIATION DE LA RD 912 DE HOUDAN EN DIRECTION DE MAULETTE

